


- Saneamiento**
- Colector de Red de Fecales
 - Registro de Fecales
 - Acometida de Red de Fecales
- Pluviales**
- Colector de Red de Pluviales
 - Registro de Pluviales
 - Sumidero
- Abastecimiento**
- Tubería de Agua Potable
 - Registro de Abastecimiento
 - Acometida de Abastecimiento
 - Boca de Riego
 - Hidrante
 - Fuente

INU3.1

1:1.000

INFORMACIÓN_v.2_septiembre-2018
QUINTANILLA DE LA RIBERA
ABASTECIMIENTO Y SANEAMIENTO

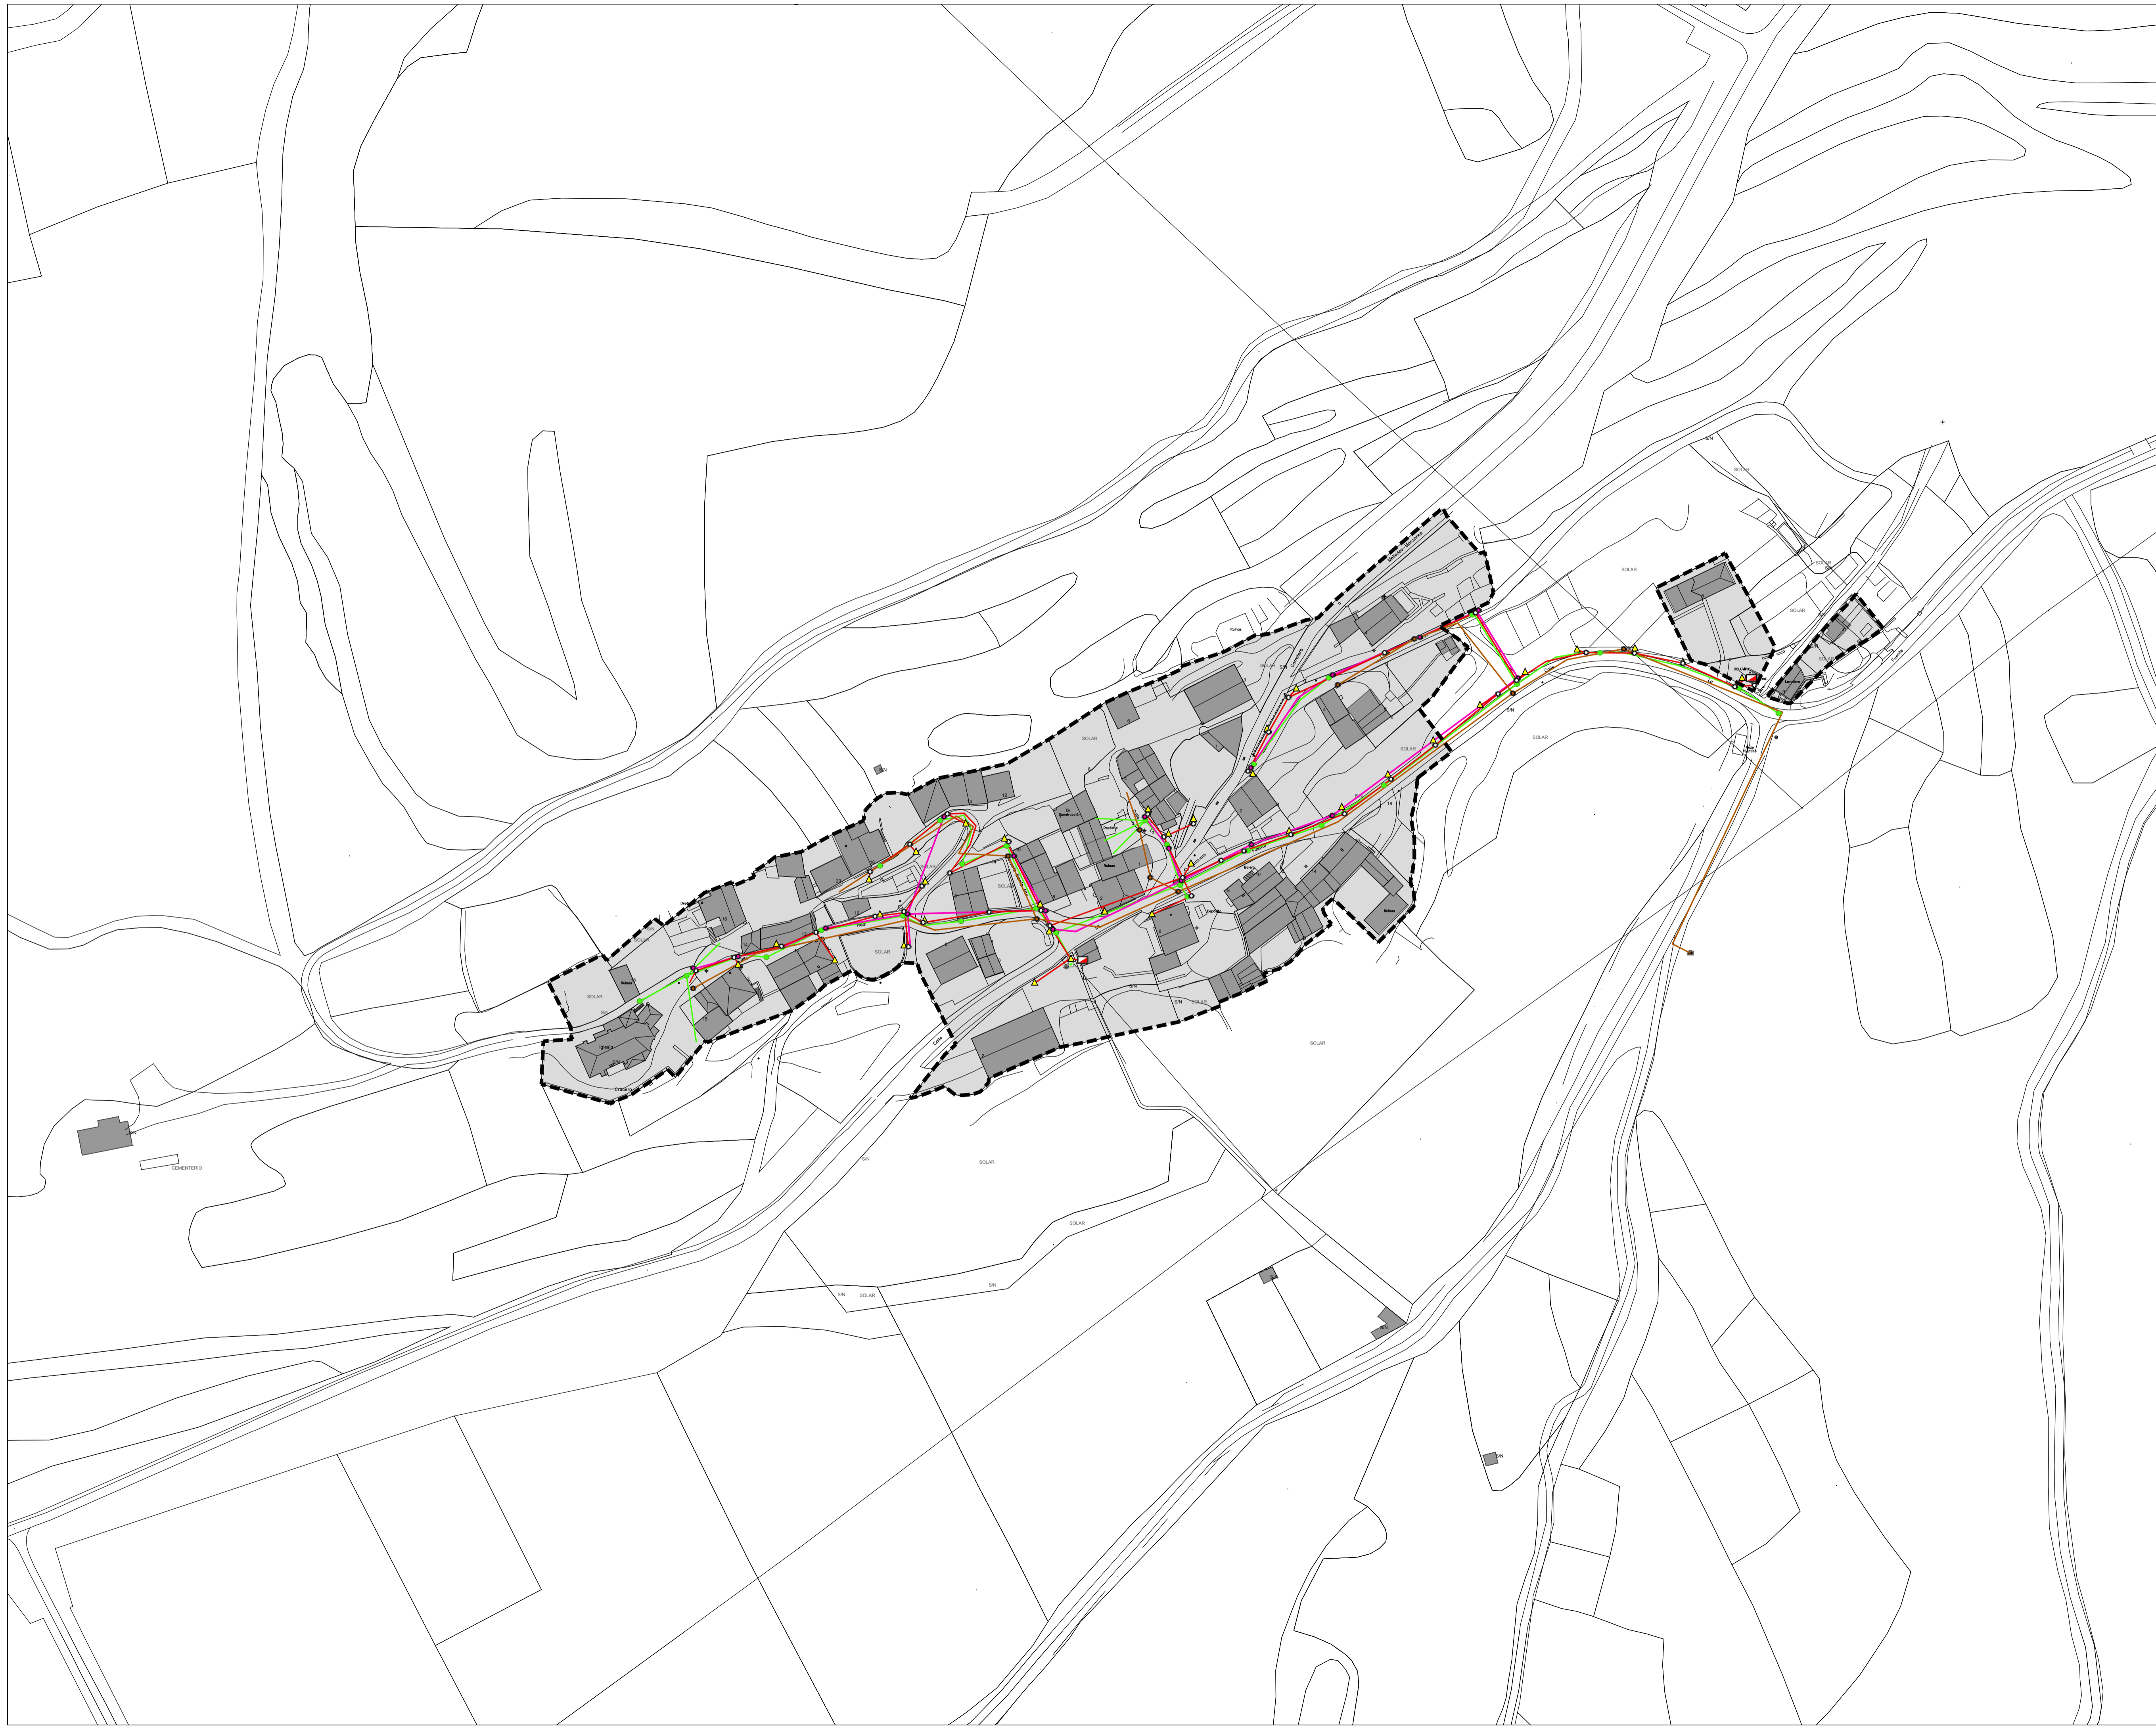

- Electricidad**
- Canalización de Electricidad
 - Arqueta de Registro
- Alumbrado**
- Canalización Alumbrado Publico
 - Arqueta de Registro
 - Farola / Luminaria
 - Cuadro de Mando
- Telefonia**
- Canalización de Telefonía
 - Arqueta de Registro
 - Armario
- Gas**
- Canalización Gas
 - Arqueta de Registro

INU3.2

1:1.000

INFORMACIÓN_v.2_septiembre-2018
QUINTANILLA DE LA RIBERA
ELECTRICIDAD,
ALUMBRADO,
TELEFONIA Y GAS