


- Saneamiento**
- Colector de Red de Fecales
  - Registro de Fecales
  - Acometida de Red de Fecales
- Pluviales**
- Colector de Red de Pluviales
  - Registro de Pluviales
  - Sumidero
- Abastecimiento**
- Tubería de Agua Potable
  - Registro de Abastecimiento
  - Acometida de Abastecimiento
  - Boca de Riego
  - Hidrante
  - Fuente

# INU4.1

1:1.000

INFORMACIÓN\_v.2\_septiembre-2018  
**RIBAGUDA**  
**ABASTECIMIENTO**  
**Y SANEAMIENTO**

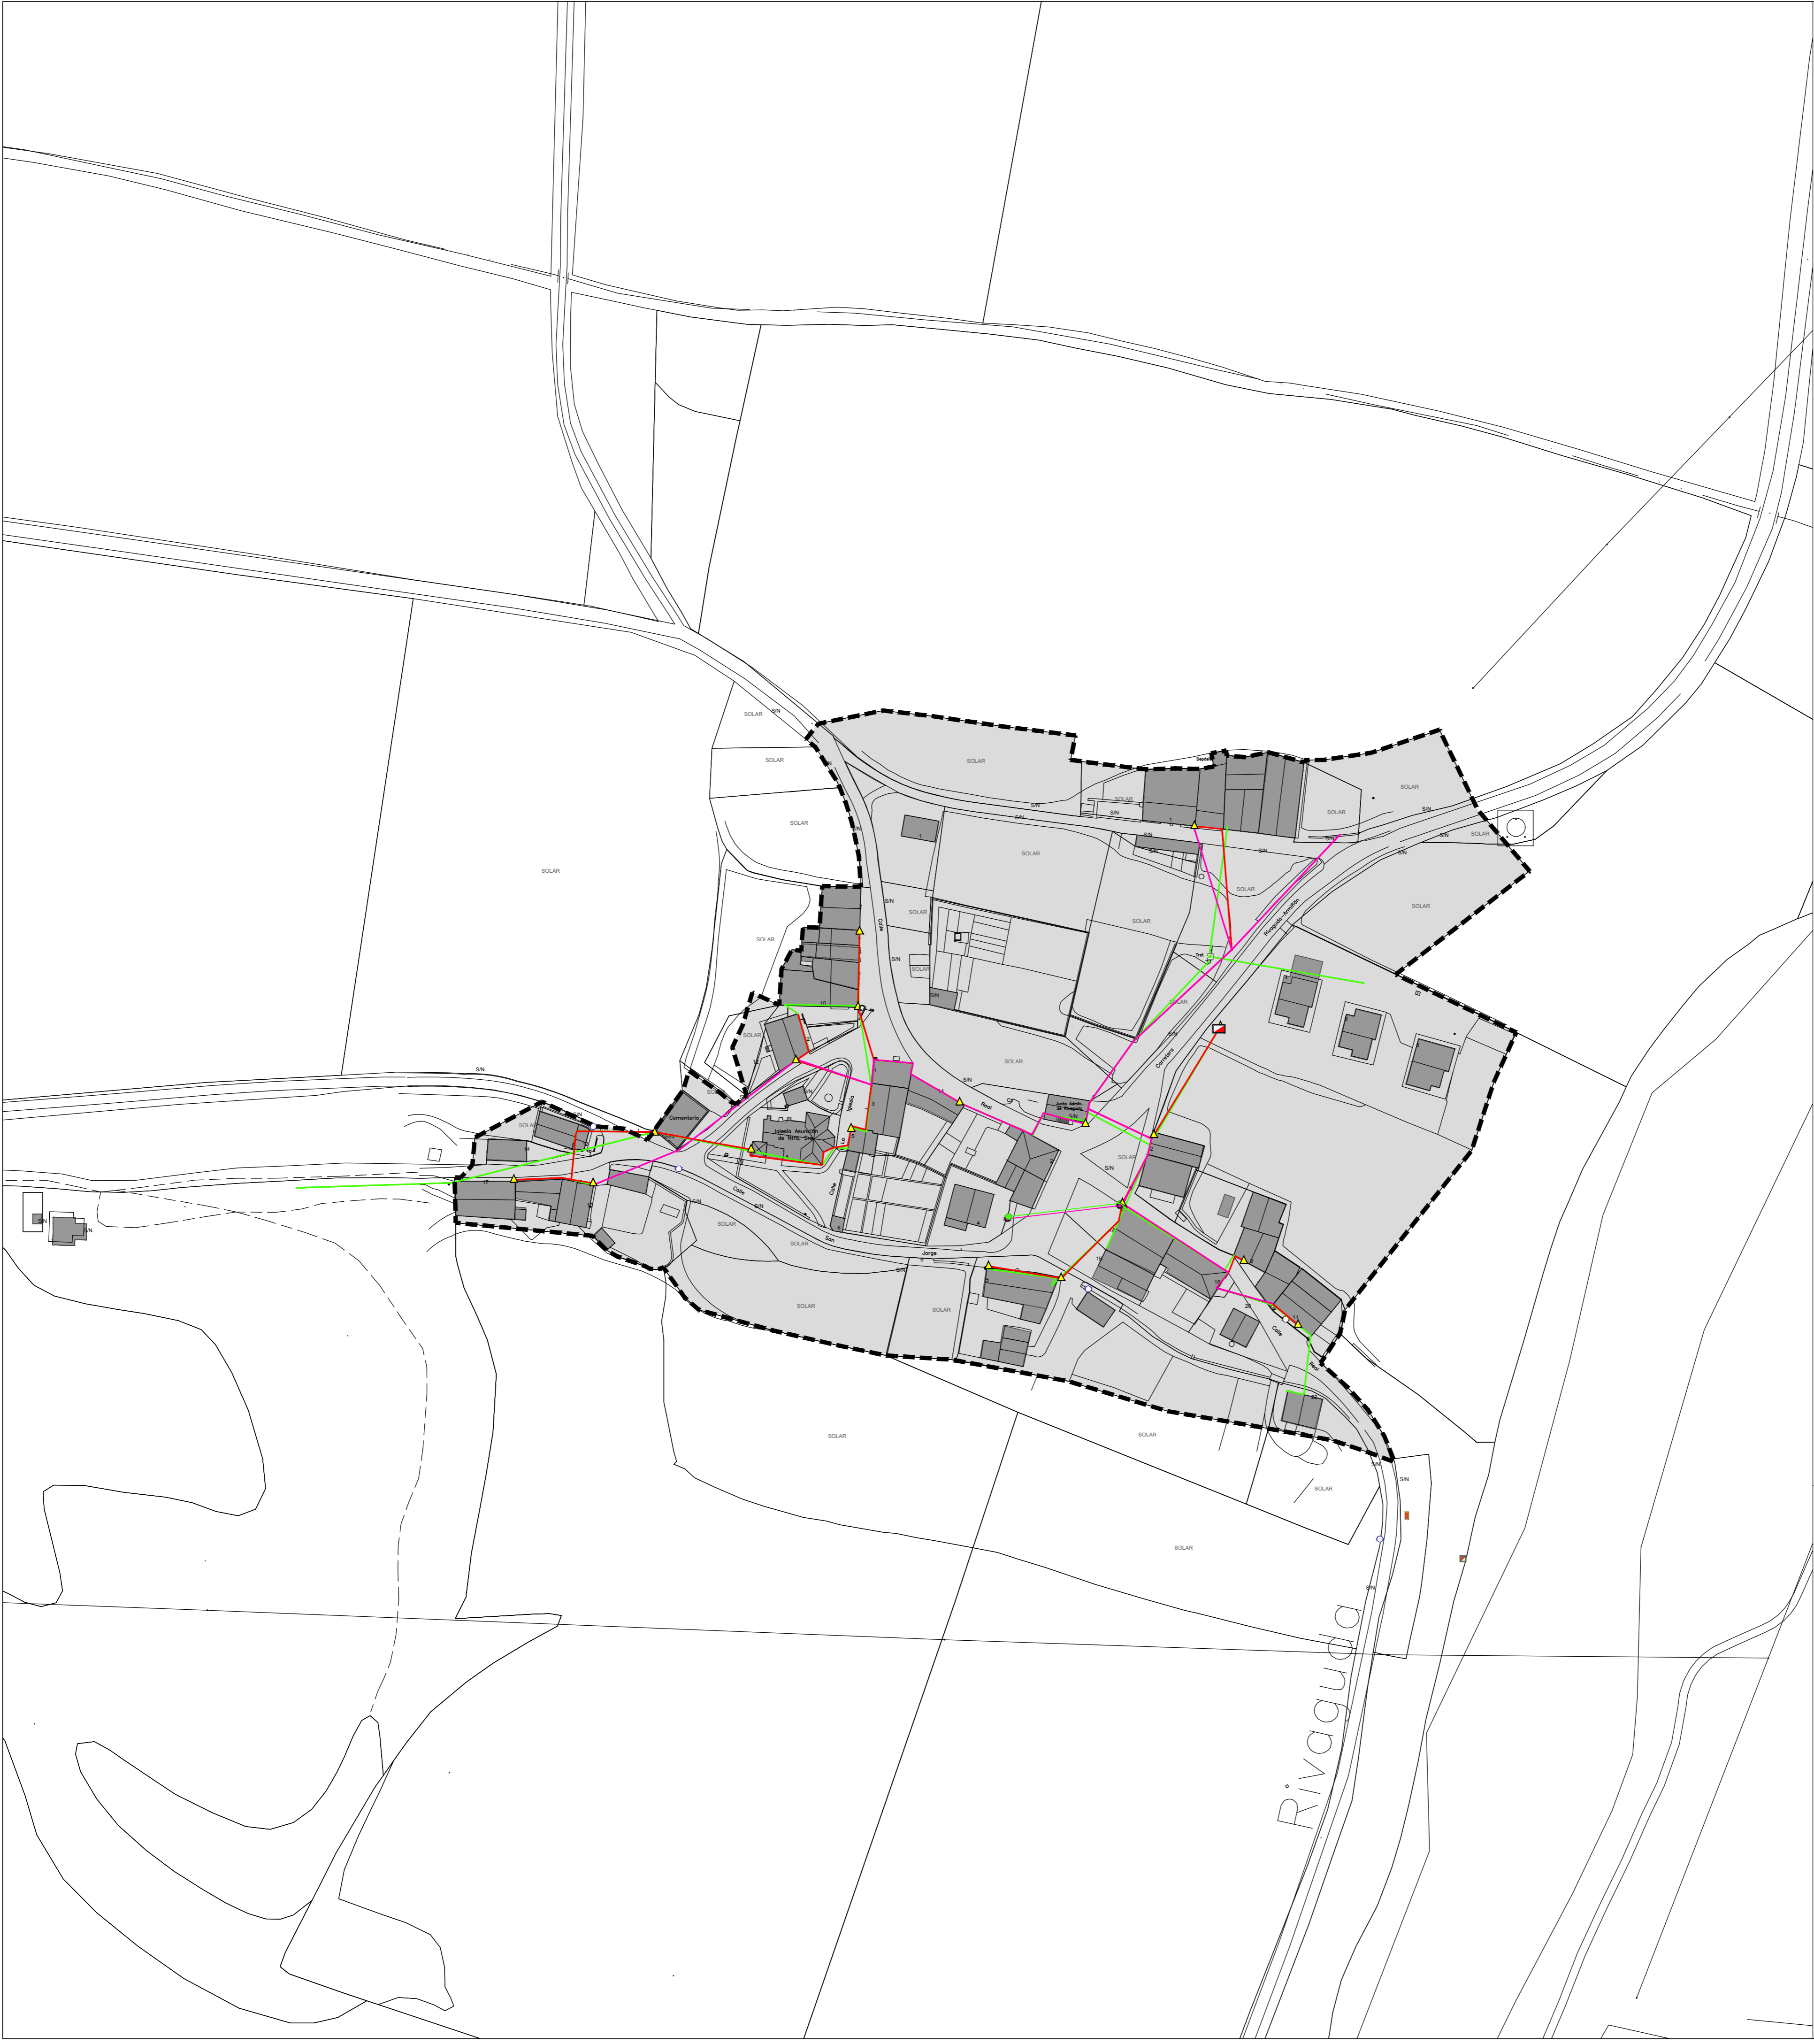

- Electricidad**
- Canalización de Electricidad
  - Arqueta de Registro
- Alumbrado**
- Canalización Alumbrado Publico
  - Arqueta de Registro
  - ▲ Farola / Luminaria
  - Cuadro de Mando
- Telefonía**
- Canalización de Telefonía
  - Arqueta de Registro
  - Armario

**INU4.2**

1:1.000

INFORMACIÓN\_v.2\_septiembre-2018  
**RIBAGUDA**  
**ELECTRICIDAD,**  
**ALUMBRADO**  
**Y TELEFONIA**