

- Saneamiento**
- Colector de Red de Fecales
 - Registro de Fecales
 - Acometida de Red de Fecales
- Pluviales**
- Colector de Red de Pluviales
 - Registro de Pluviales
 - Sumidero
- Abastecimiento**
- Tubería de Agua Potable
 - Registro de Abastecimiento
 - Acometida de Abastecimiento
 - Boca de Riego
 - Hidrante
 - Fuente

INU5.1


1:1.000

INFORMACIÓN_v.2_septiembre-2018

MELLEDES

ABASTECIMIENTO

Y SANEAMIENTO

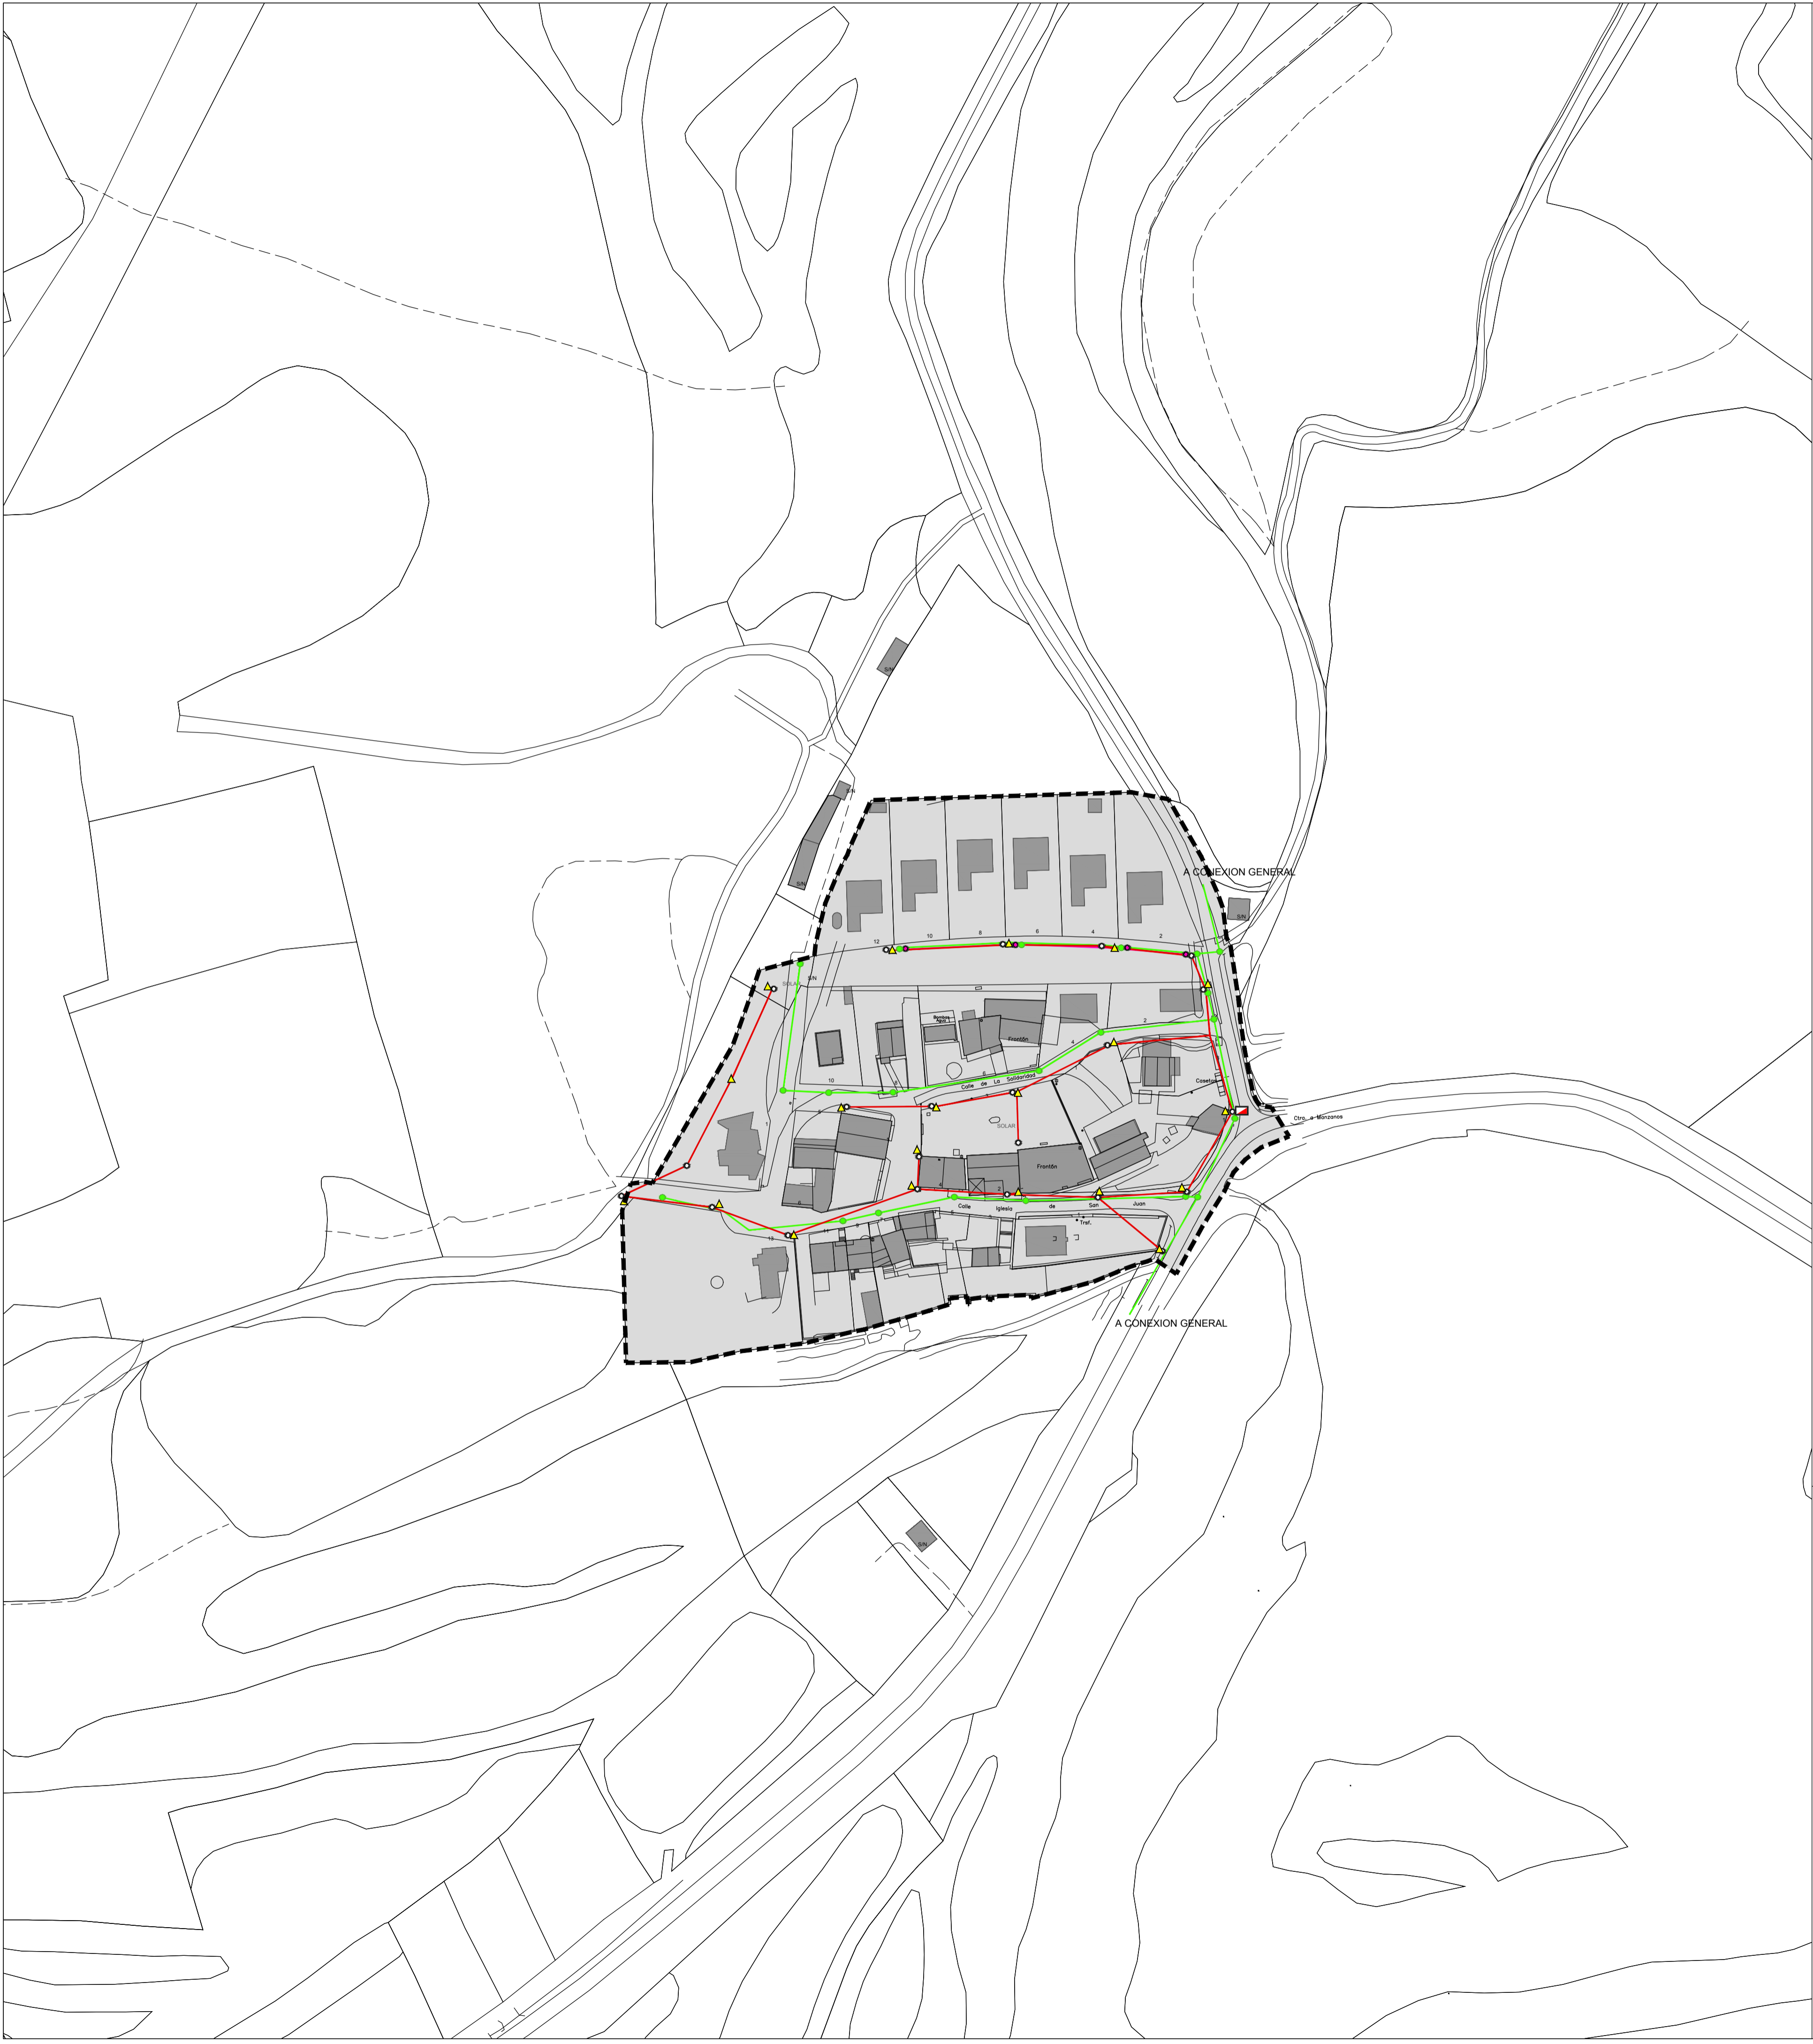

- Electricidad**
- Canalización de Electricidad
 - Arqueta de Registro
- Alumbrado**
- Canalización Alumbrado Publico
 - Arqueta de Registro
 - ▲ Farola / Luminaria
 - Cuadro de Mando
- Telefonía**
- Canalización de Telefonía
 - Arqueta de Registro
 - Armario

INU5.2

1:1.000

INFORMACIÓN_v.2_septiembre-2018

MELLEDES
ELECTRICIDAD,
ALUMBRADO
Y TELEFONIA